



ANEXO D_LAYOUT PLATEIA

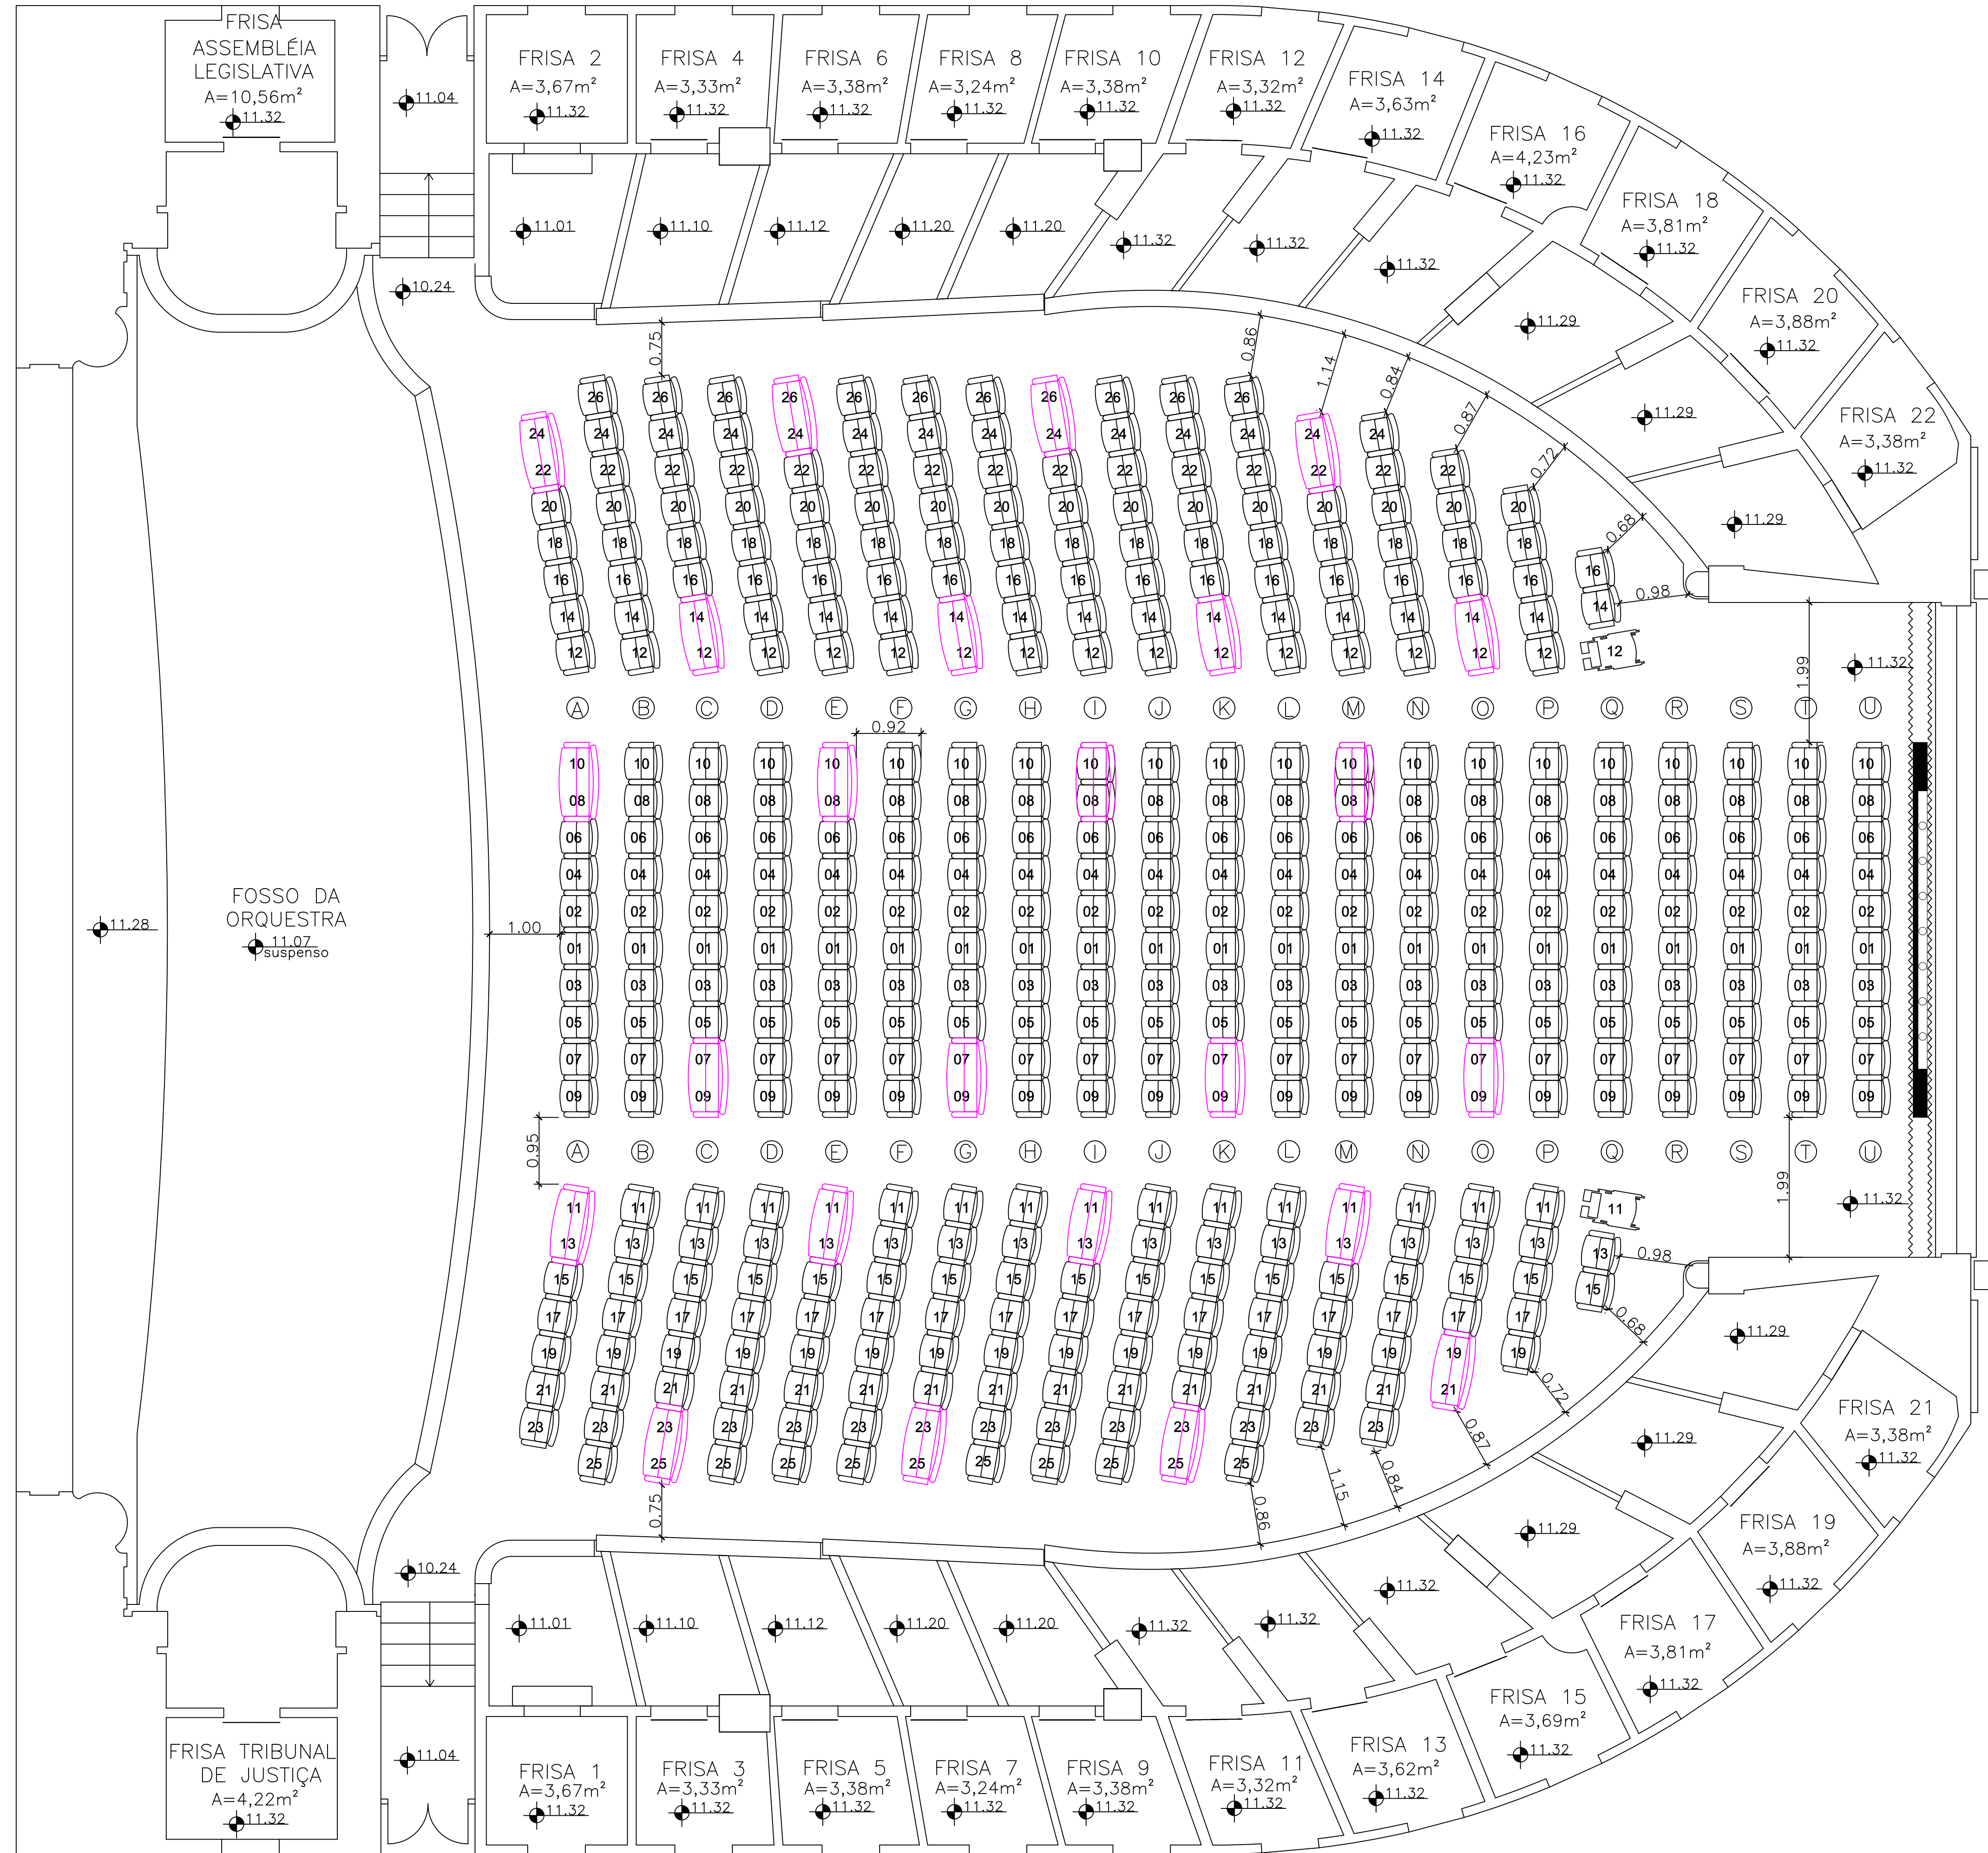

NIVEL PLATEIA	
Nº DE CADEIRAS ORIGINAIS	469
Nº DE CADEIRAS RETIRADAS	015
Nº DE CADEIRAS NOVAS	000
Nº DE LUGARES P/ PNE*	002
Nº DE CADEIRAS REMOVÍVEIS	04
Nº DE CADEIRAS TOTAL FINAL	456


*Nº DE PORTADORES DE NECESSIDADES ESPECIAIS

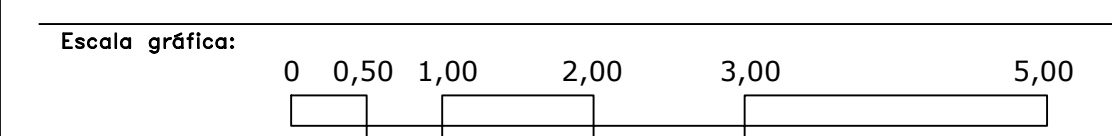

 THEATRO MUNICIPAL DO RIO DE JANEIRO

Título
MAPA DE POLTRONAS – TEATRO

Corte longitudinal:

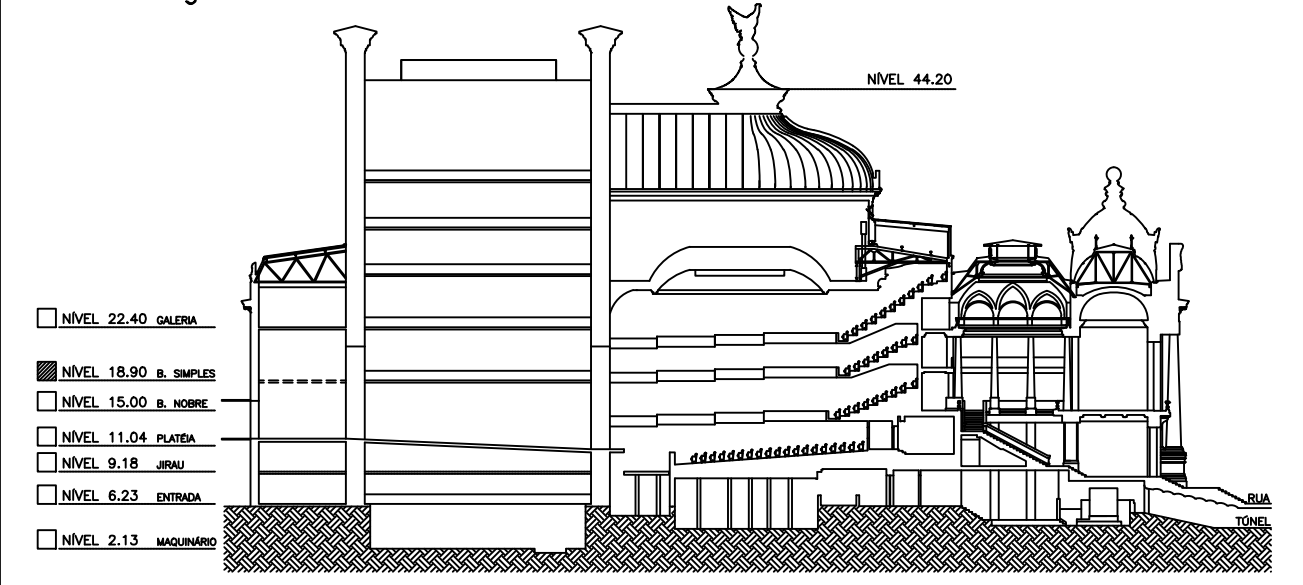

Subtítulo
MAPA DE POLTRONAS – NIVEL PLATEIA

Data
JANEIRO DE 2010
Escala
1:50
Prancha